

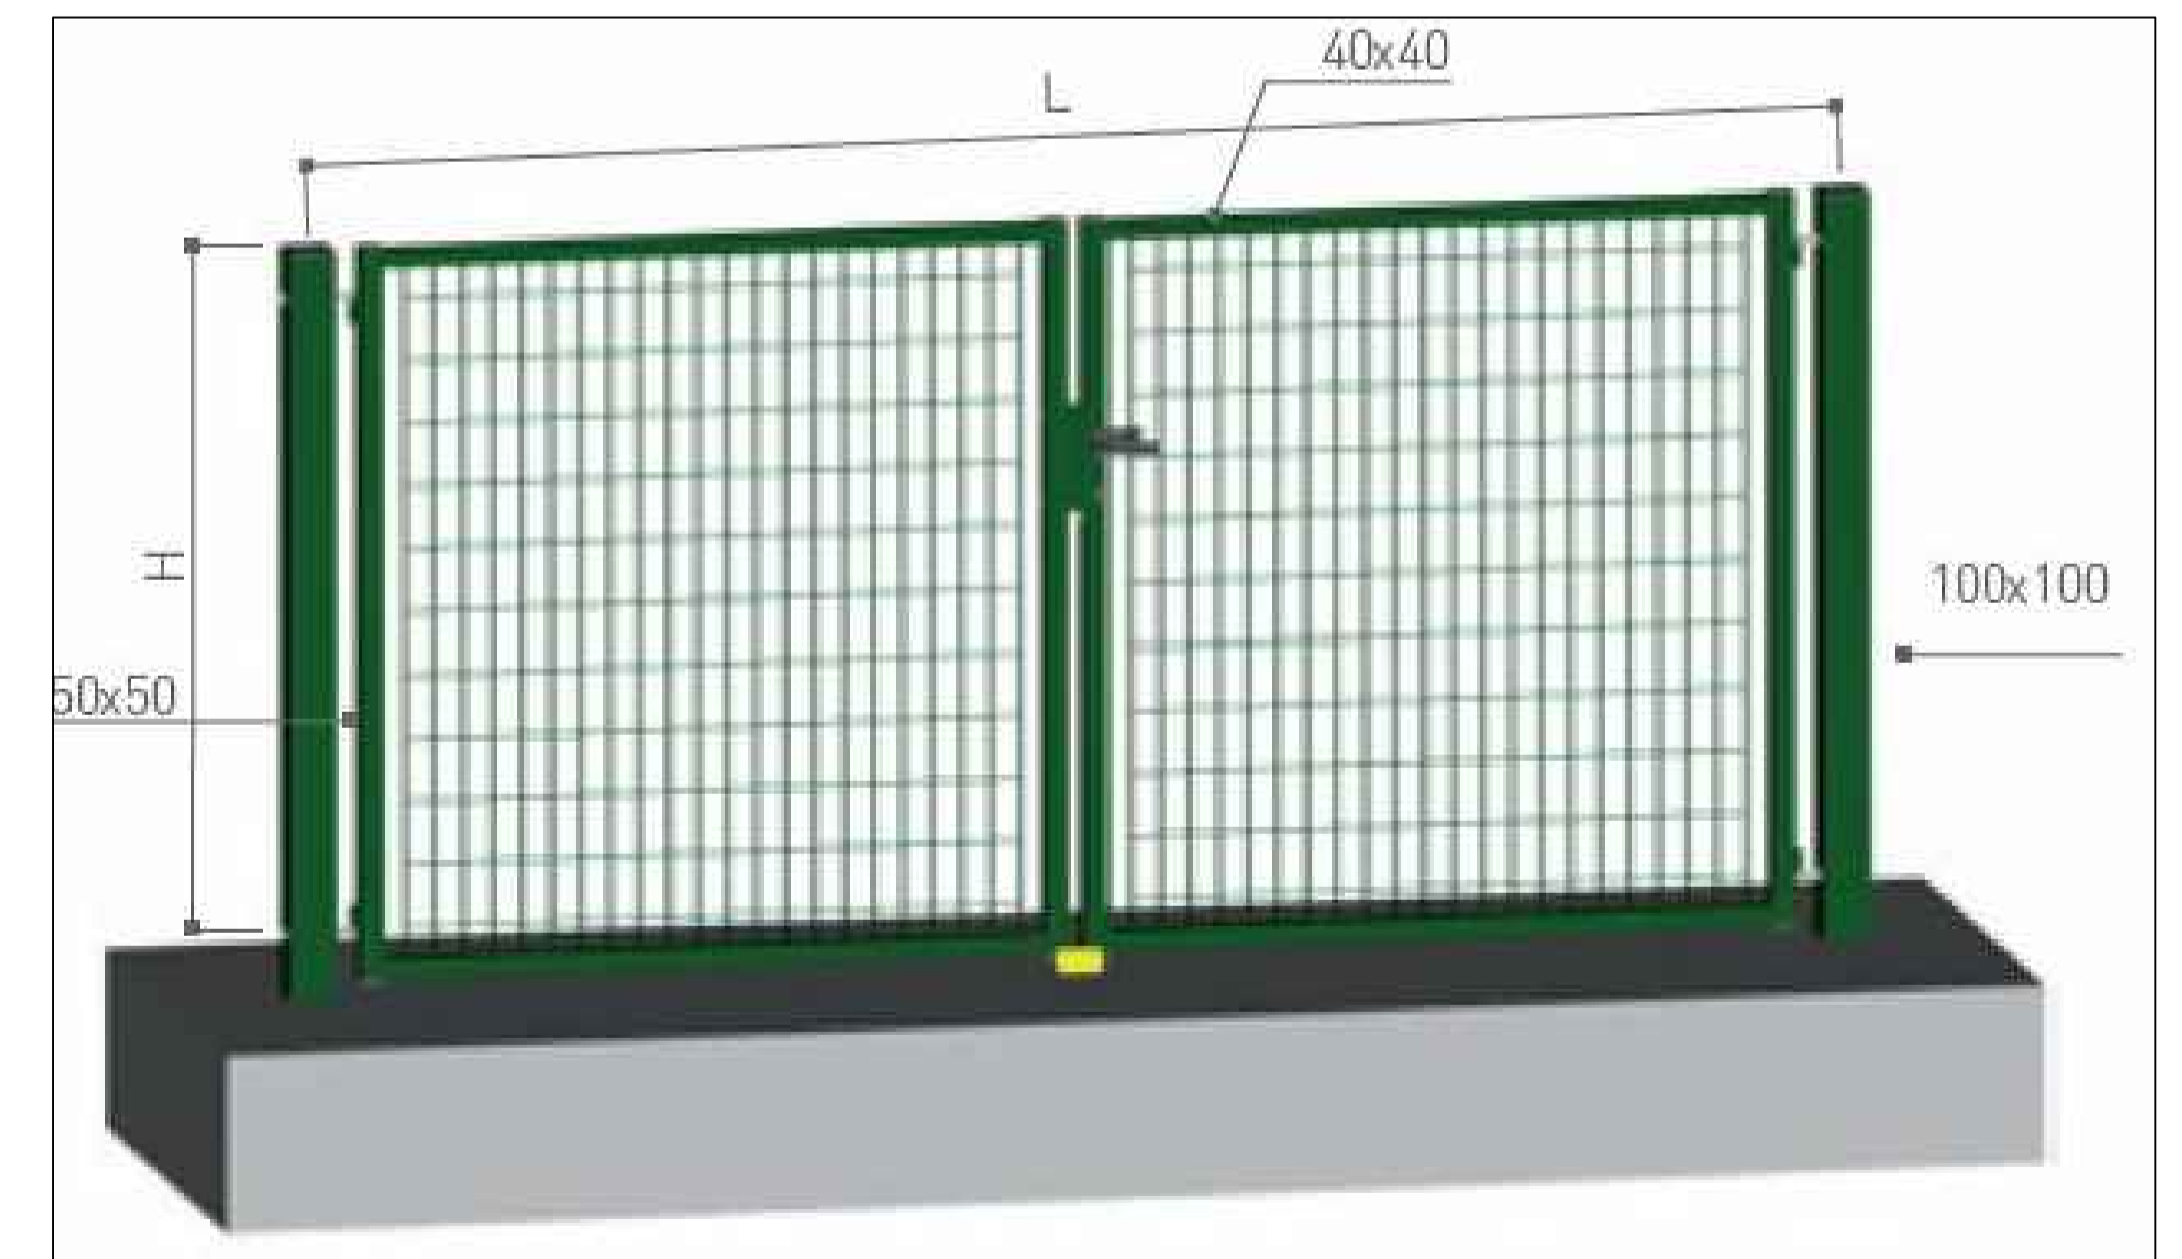
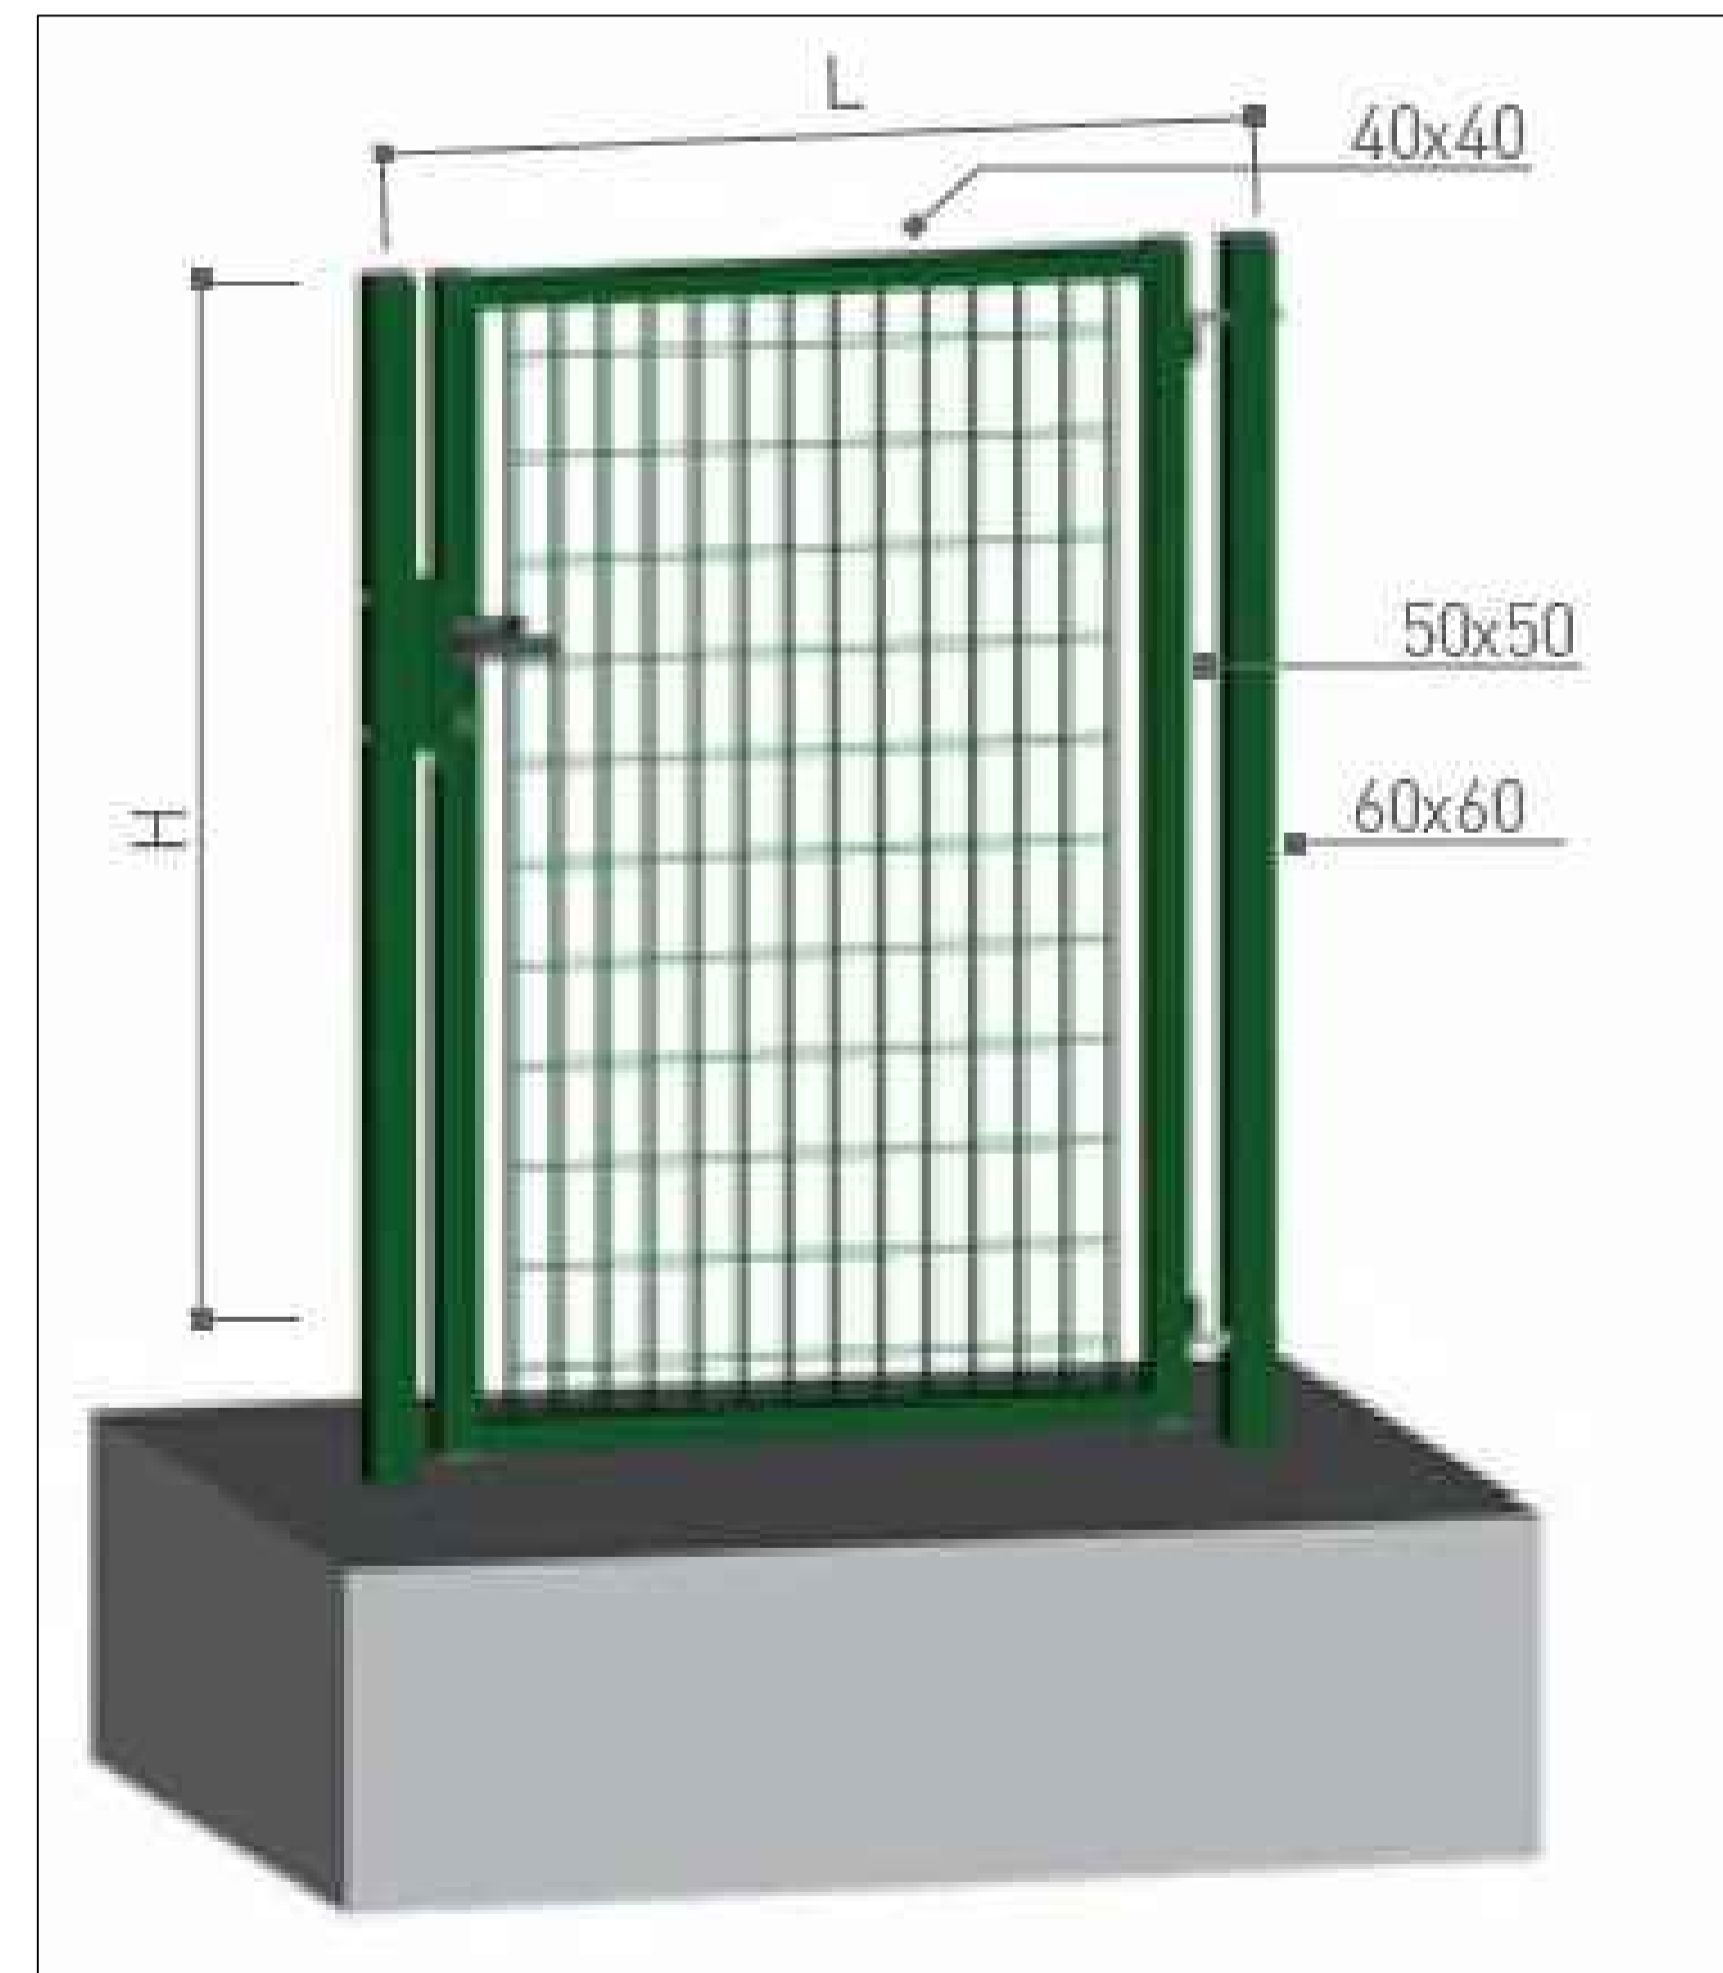


Prospetto

Sezione

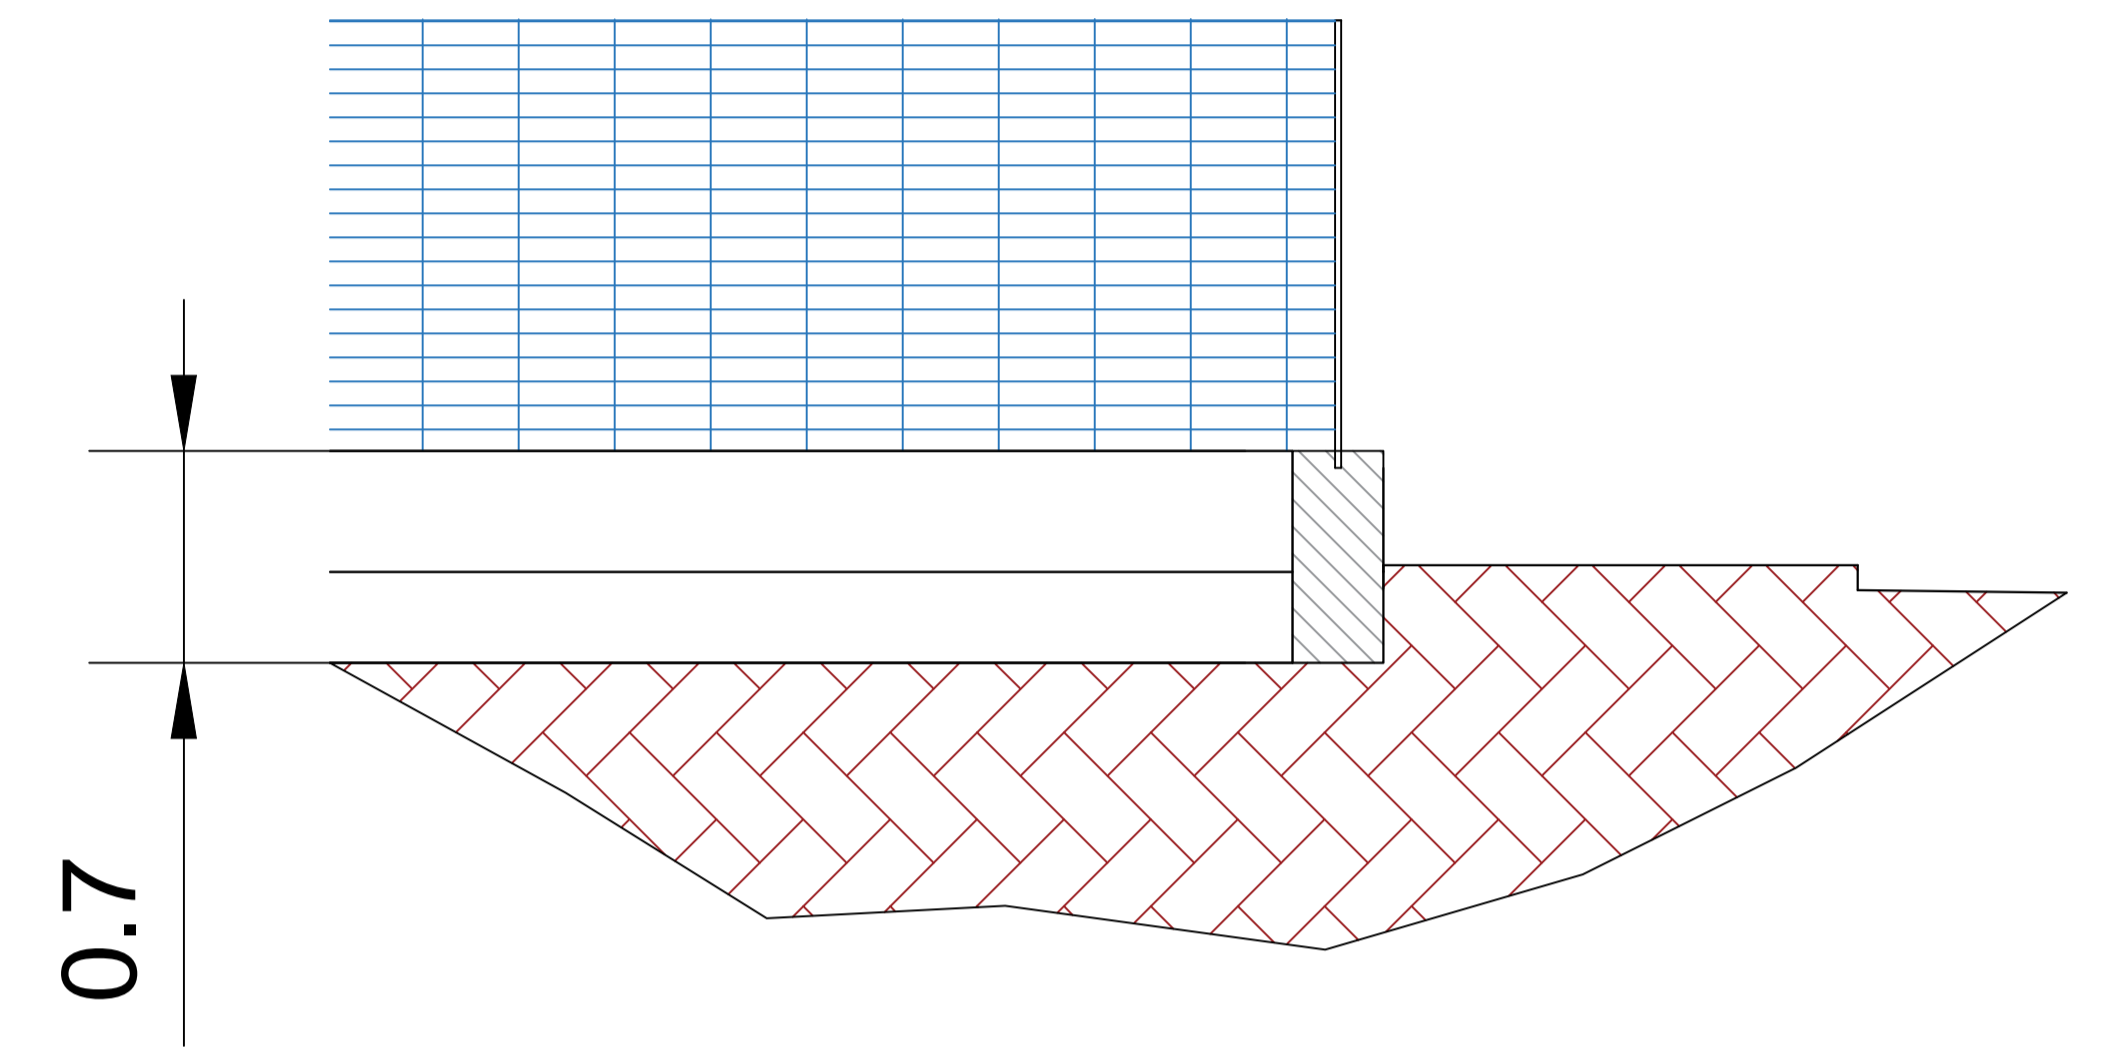

COMUNE DI PRAIA A MARE
PROVINCIA DI COSENZA

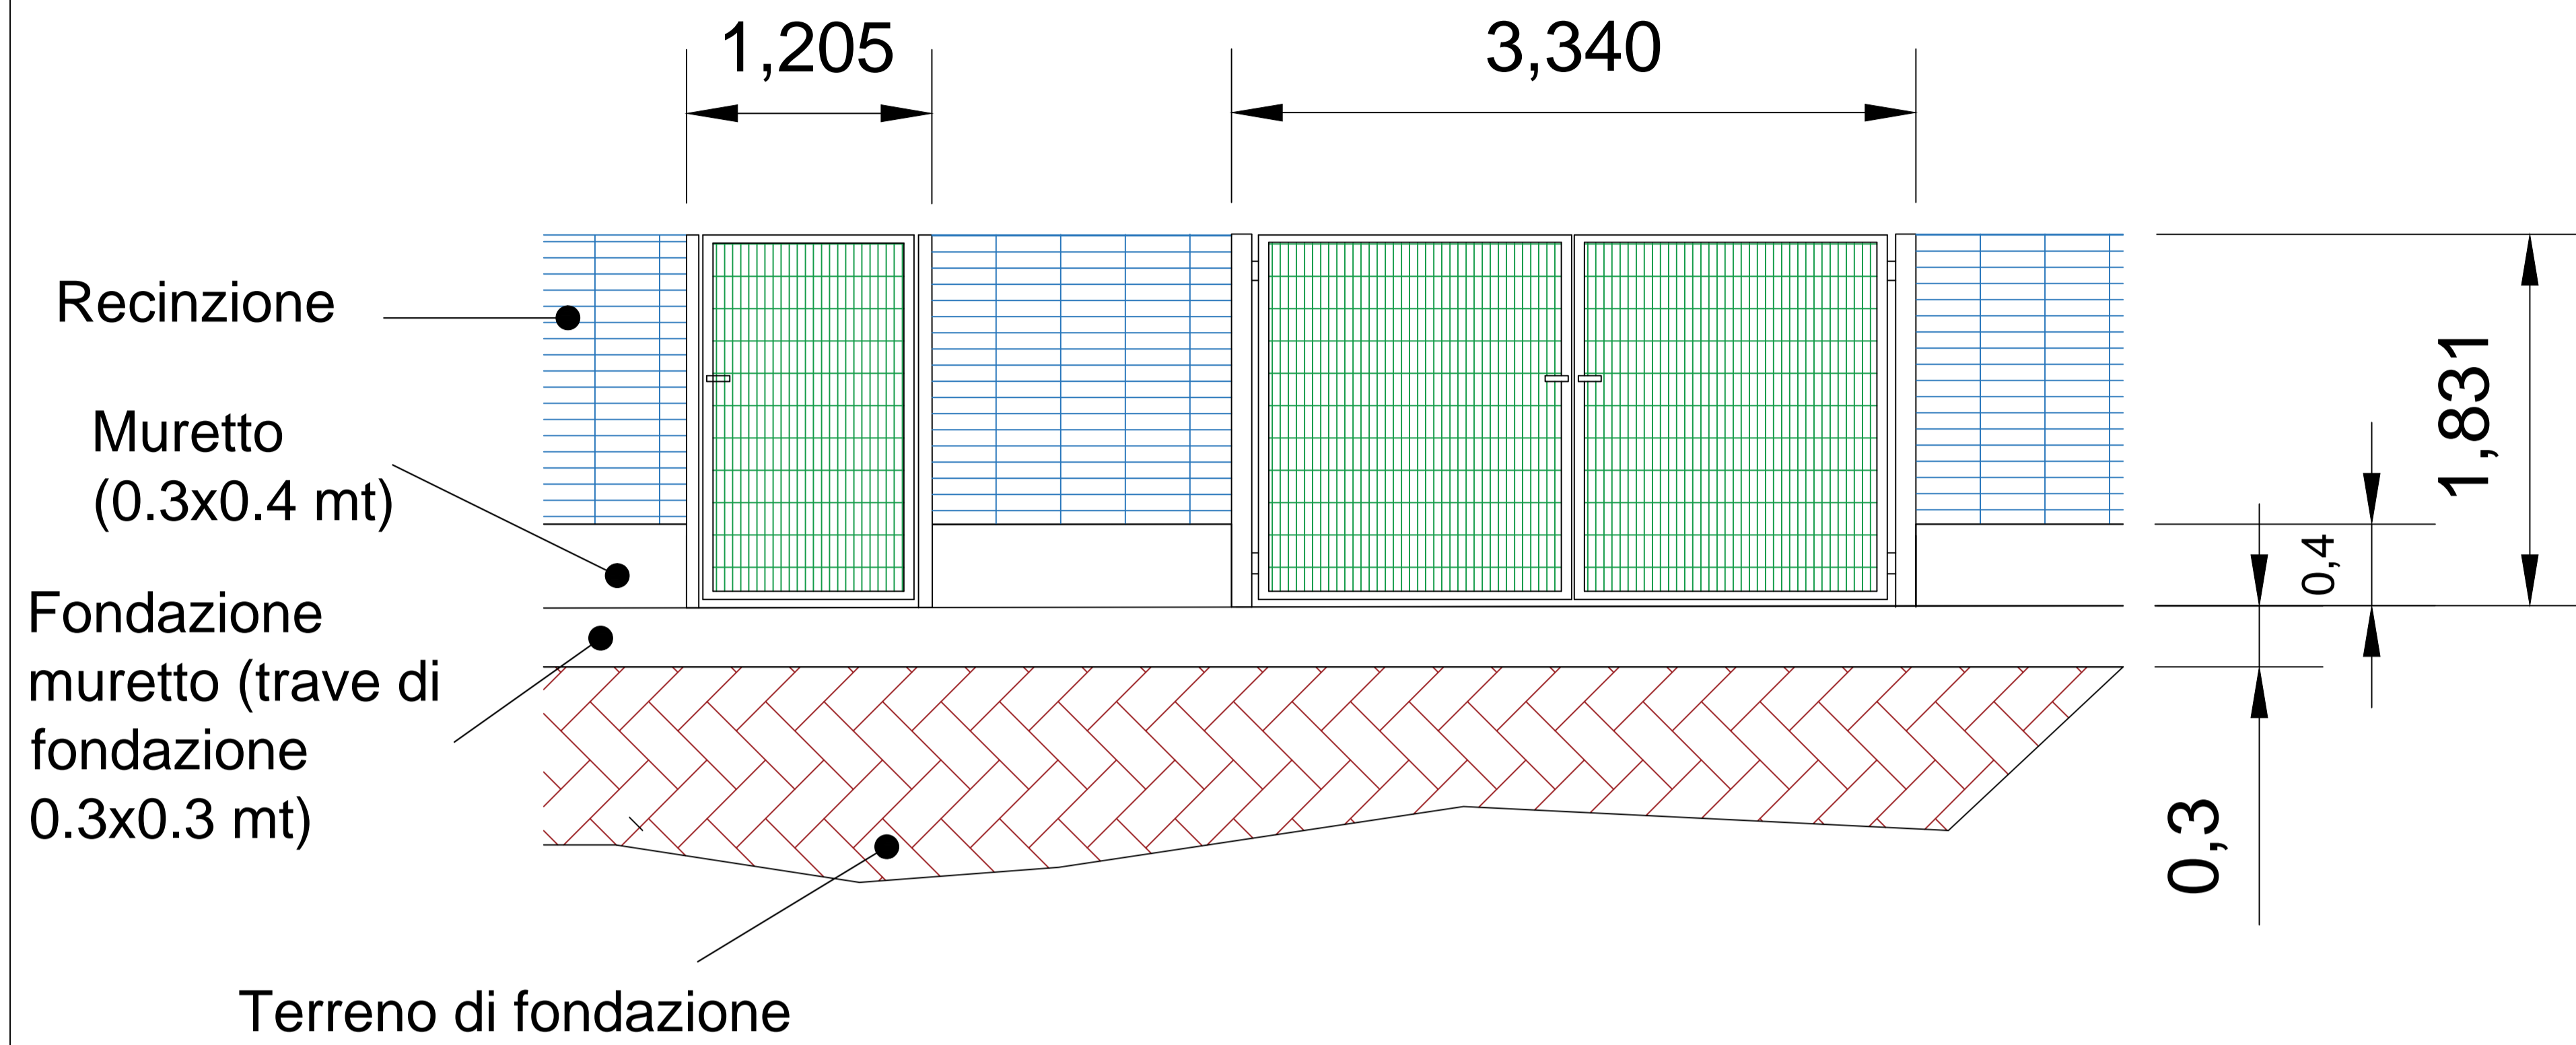

"SPORT MISSIONE COMUNE"
"Miglioramento dello Stadio M. Tedesco - Potenziamento ed ampliamento delle strutture sportive esistenti - realizzazione di un unico complesso sportivo polifunzionale"

ELABORATO **5/b** PARTICOLARE MURETTO E RECINZIONE ALLEGATI

PROGETTISTA ARCHITETTONICO E DL

ARCH. ERNESTO LUPINACCI

PROGETTISTA STRUTTURALE

ARCH. ERNESTO LUPINACCI



SCALA 1:25

Responsabile Unico del Procedimento

IL SINDACO

Geom. Giovanni Antonio ARGIRO'

Antonio PRATICO'

PROGETTO ESECUTIVO **VISTI E APPROVAZIONI**

DATA